

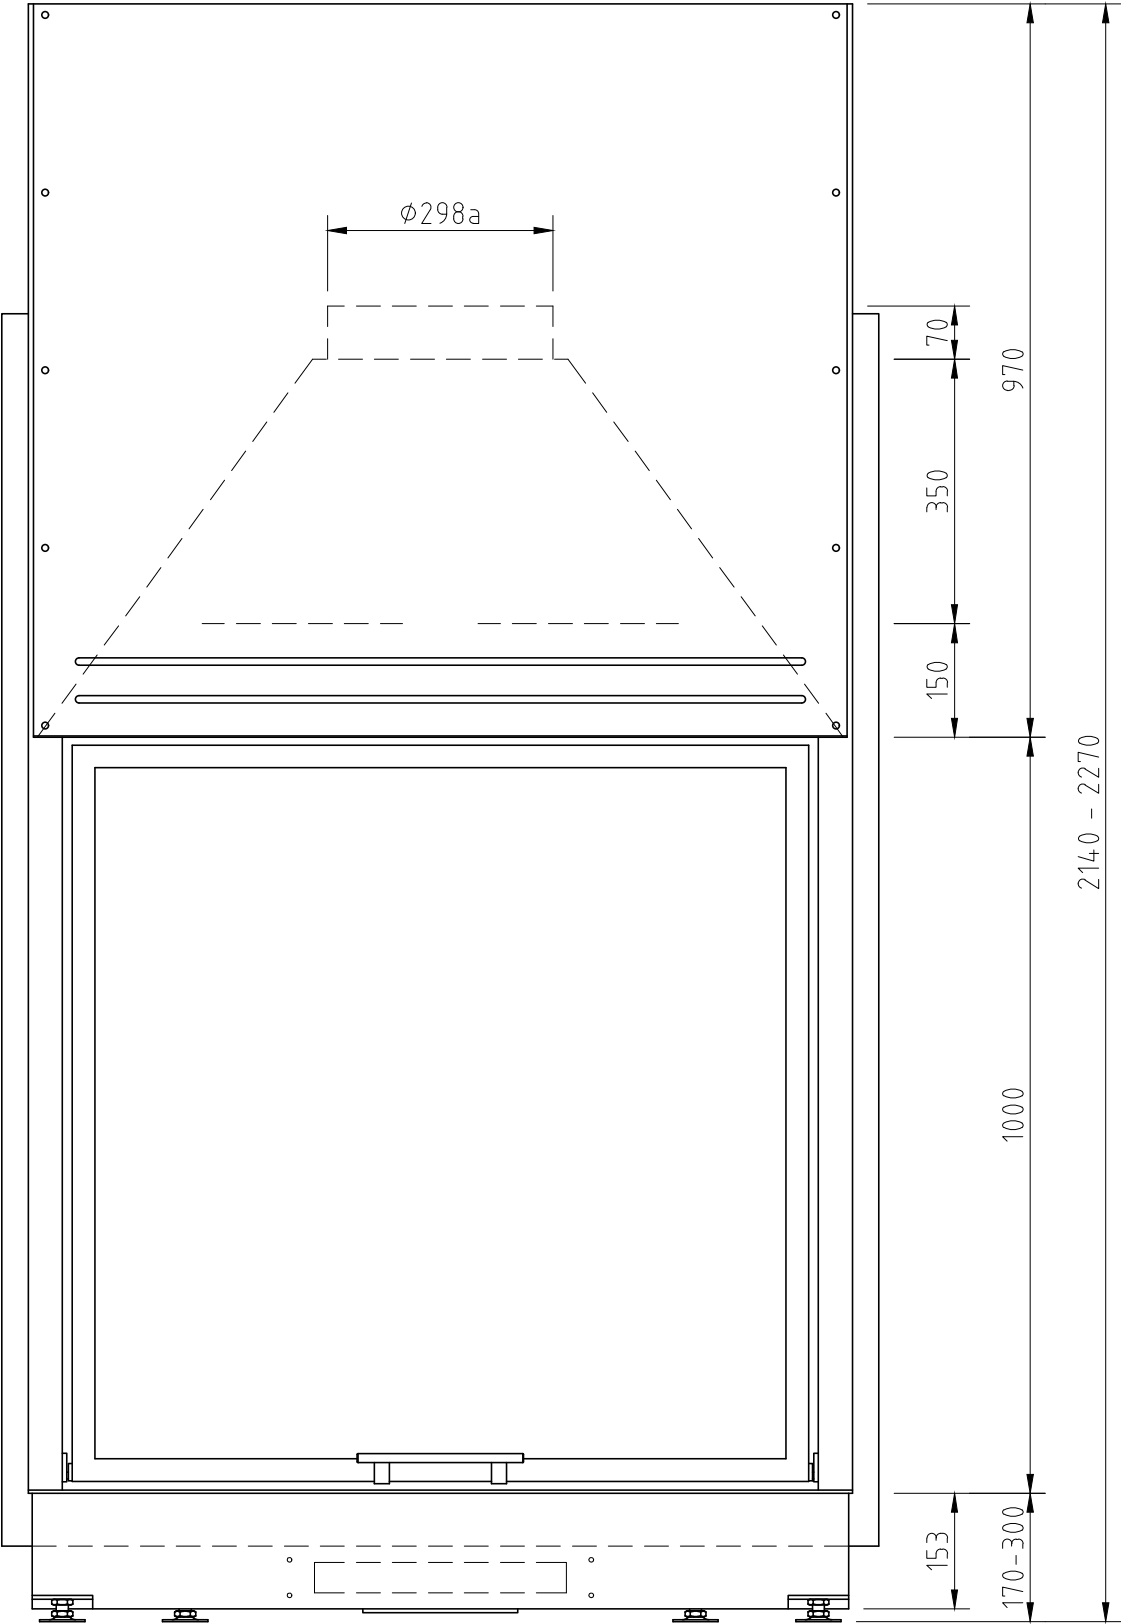


Absperrklappe mit Anschlag auf Welle 8 mm x 8 mm

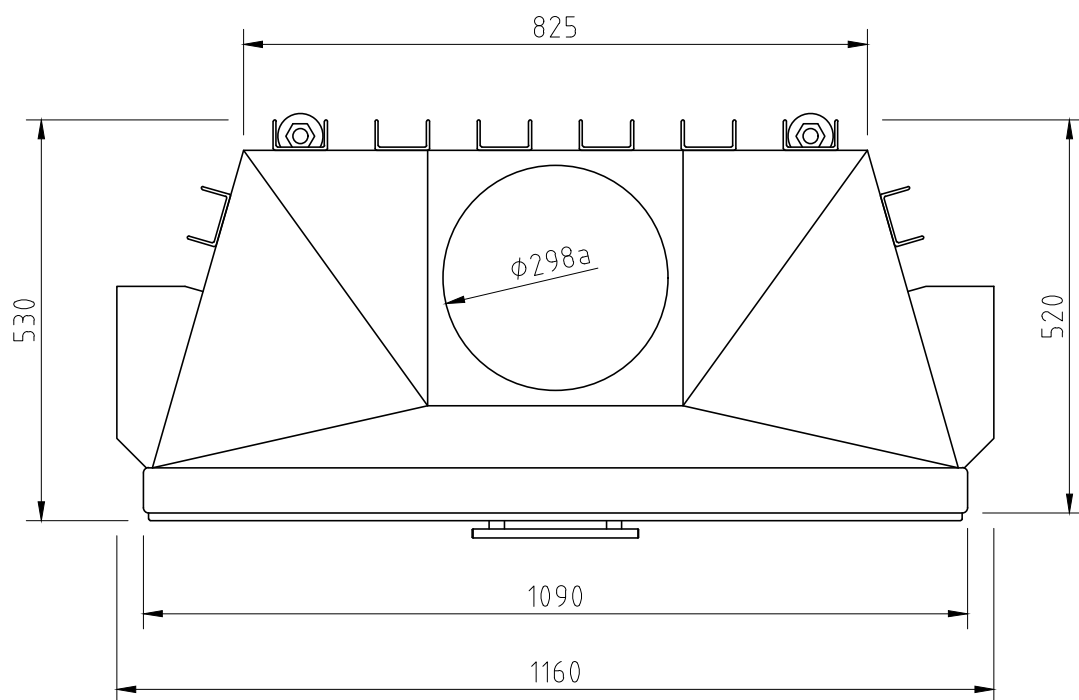

Kom.: Lager AB.-Nr.: 10-168064


Änd.	Datum	Name		Datum	Name	Benennung
1			Bearbeitet	04.04.2023	Pierre Wilke	Lina 100/100h
2			Geprüft			
			Werkstoff			Modell
			Maßstab 1:10	Schmid Feuerungstechnik GmbH & Co. KG www.camina-schmid.de		Zeich.-Nr.: (Artikelstamm)
						Zeich.-Nr.: (Artikelstamm)

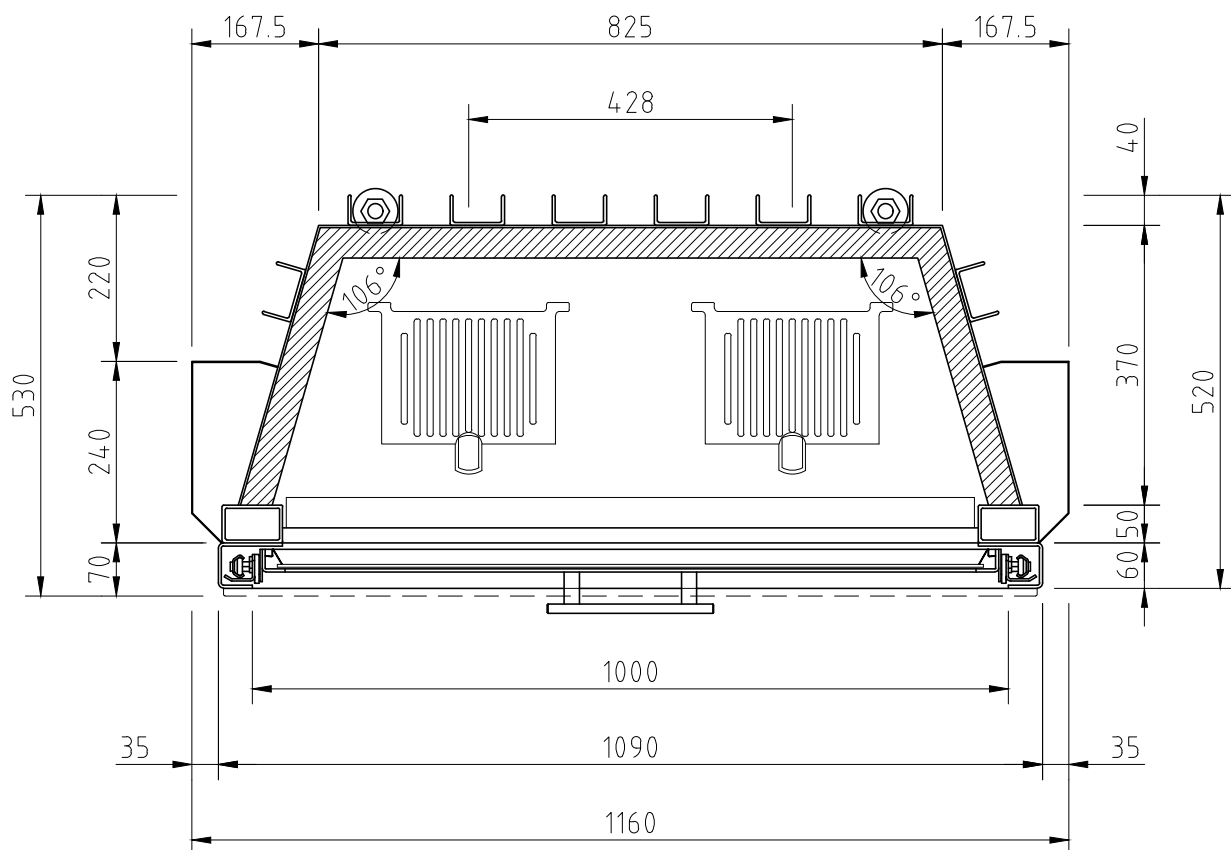

Kom.: Lager AB.-Nr.: 10-168064

Änd.	Datum	Name		Datum	Name	Benennung
1			Bearbeitet	04.04.2023	Pierre Wilke	Lina 100/100h
2			Geprüft			
			Werkstoff			Modell
			Maßstab	Schmid Feuerungstechnik GmbH & Co. KG www.camina-schmid.de		Zeich.-Nr.: (Artikelstamm)
			1:10			Zeich.-Nr.: (Artikelstamm)

Absperrklappe mit Anschlag auf Welle 8 mm x 8 mm

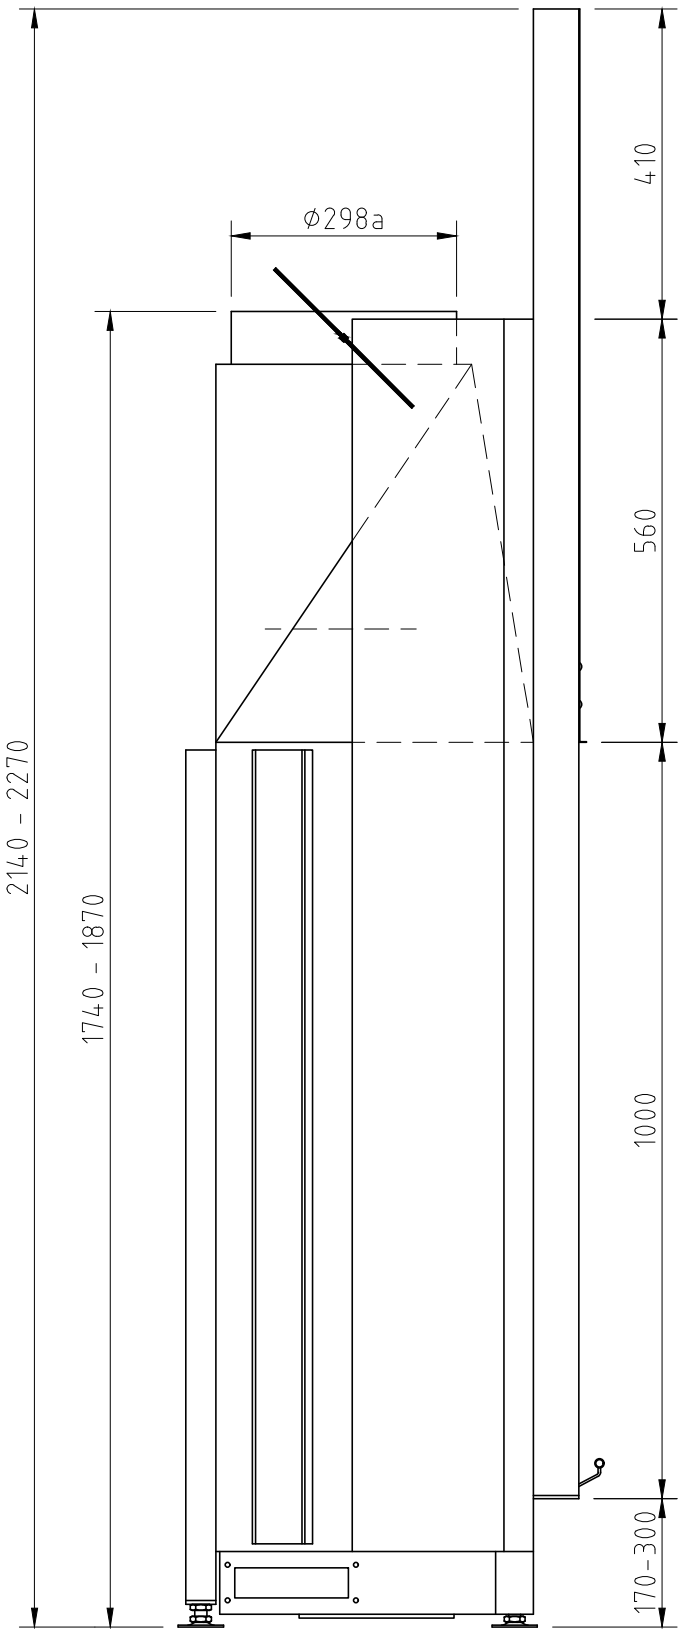

Kom.: Lager AB.-Nr.: 10-168064

Änd.	Datum	Name		Datum	Name	Benennung
1			Bearbeitet	04.04.2023	Pierre Wilke	Lina 100/100h
2			Geprüft			
			Werkstoff			Modell
			Maßstab 1:10	Schmid Feuerungstechnik GmbH & Co. KG www.camina-schmid.de		Zeich.-Nr.: (Artikelstamm)
						Zeich.-Nr.: (Artikelstamm)